




Tento výkres byl ověřen v územním řízení  
a je součástí rozhodnutí

č.j. SÚP 3241/16-24087/16-L

ze dne 18.01.2017



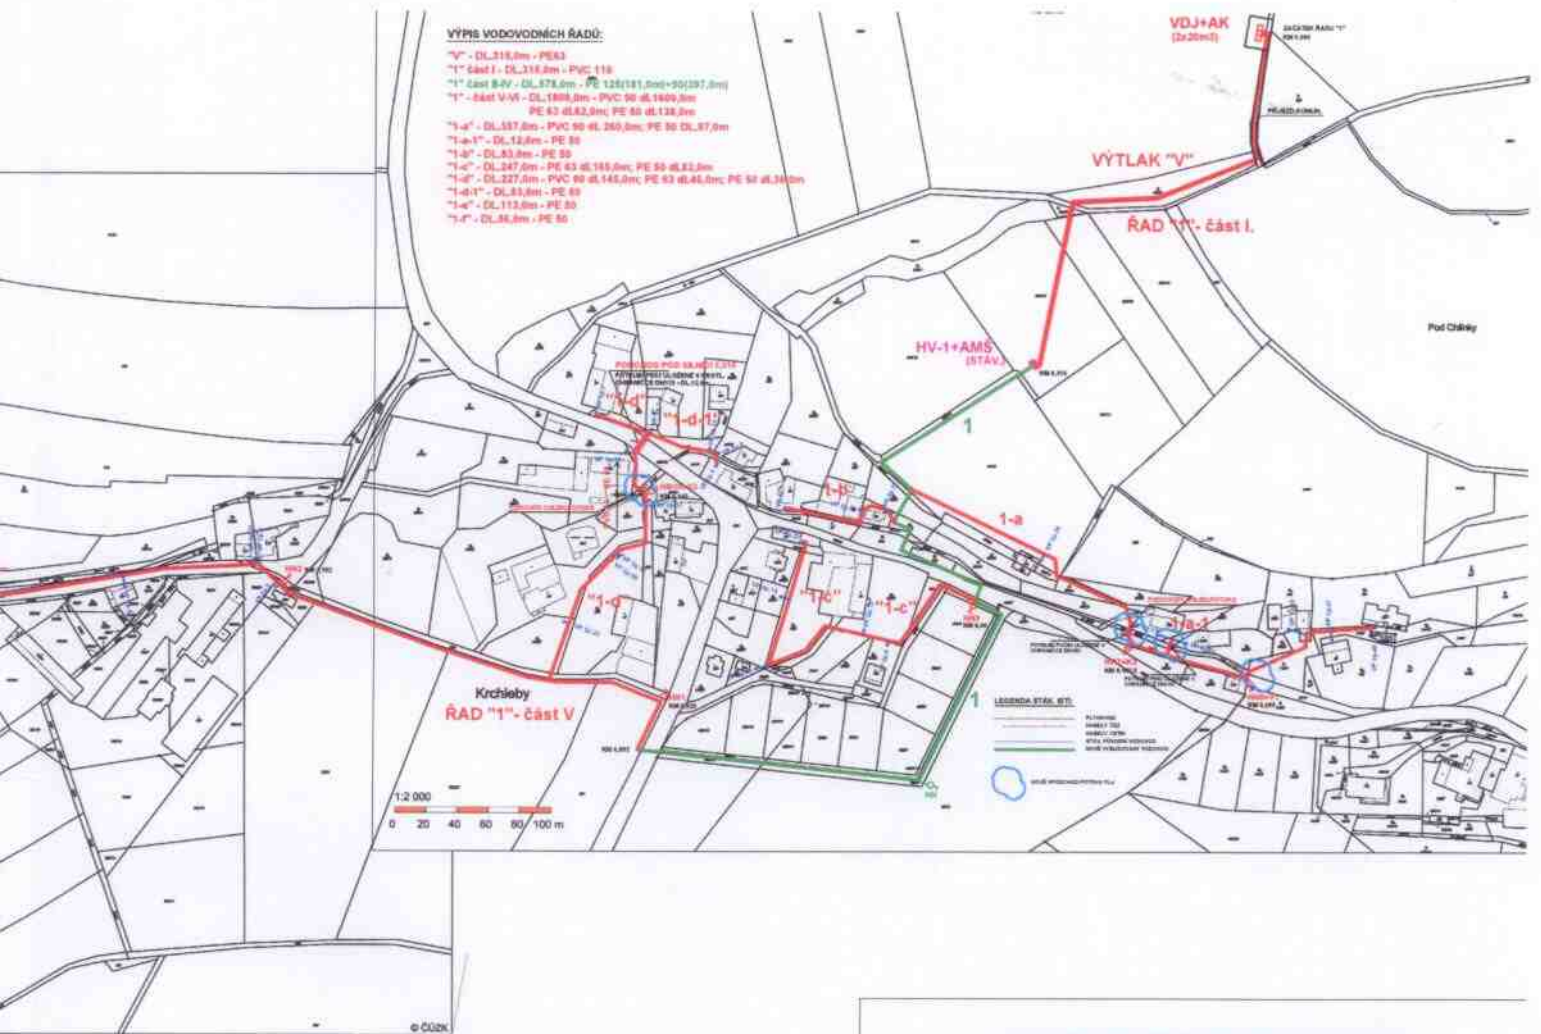

PŘED ZAČÁTKEM ZEMNÍCH PRACÍ JE NUTNÉ POŽÁDAT JEDNOTLIVÉ SPRÁVCE  
PODZEMNÍCH SÍTÍ O JEJICH PŘEBNÉ VYTÝČENÍ A DOZOR PŘI PROVÁDĚNÍ PRACÍ

<b>KIP</b> KIP spol. s r.o. LITOMYŠL INŽENÝRSKÁ A PROJEKTOVÁ ČINNOST TOULOVCOVO NÁM. 156, 570 01 LITOMYŠL		VODOVÝ ZÁKAZNÍK: ING. JIŘÍ TMEJ KONTROLNÍ: ING. JAN HRAMÁDKO
STUPEŇ: DOKUMENTACE PRO ÚZEMNÍ ŘÍZENÍ	VYPRACOVAN: JIŘÍ COUFAL	MÍSTO STAVBY: KRCHLEBY
INVESTOR: OBEC KRCHLEBY U KOSTELCE NAD ORLÍČÍ	PROJEKT: VODOHOSPODÁŘSKÁ	EVČ.Č.: 25B3-37 DATUM: 05/2016
STAVBA: VODOVOD PRO OBEC KRCHLEBY	VLADK.: 25B3-37	MĚRITVO: 1:2000 Č. VÝK. C.2
VÝKRES: KATASTRÁLNÍ SITUACE CELKOVÁ		