




Tento výkres byl ověřen v územním řízení
a je součástí rozhodnutí

č.j. SÚZP 3241/16-24087/16-L

ze dne 18.01.2017



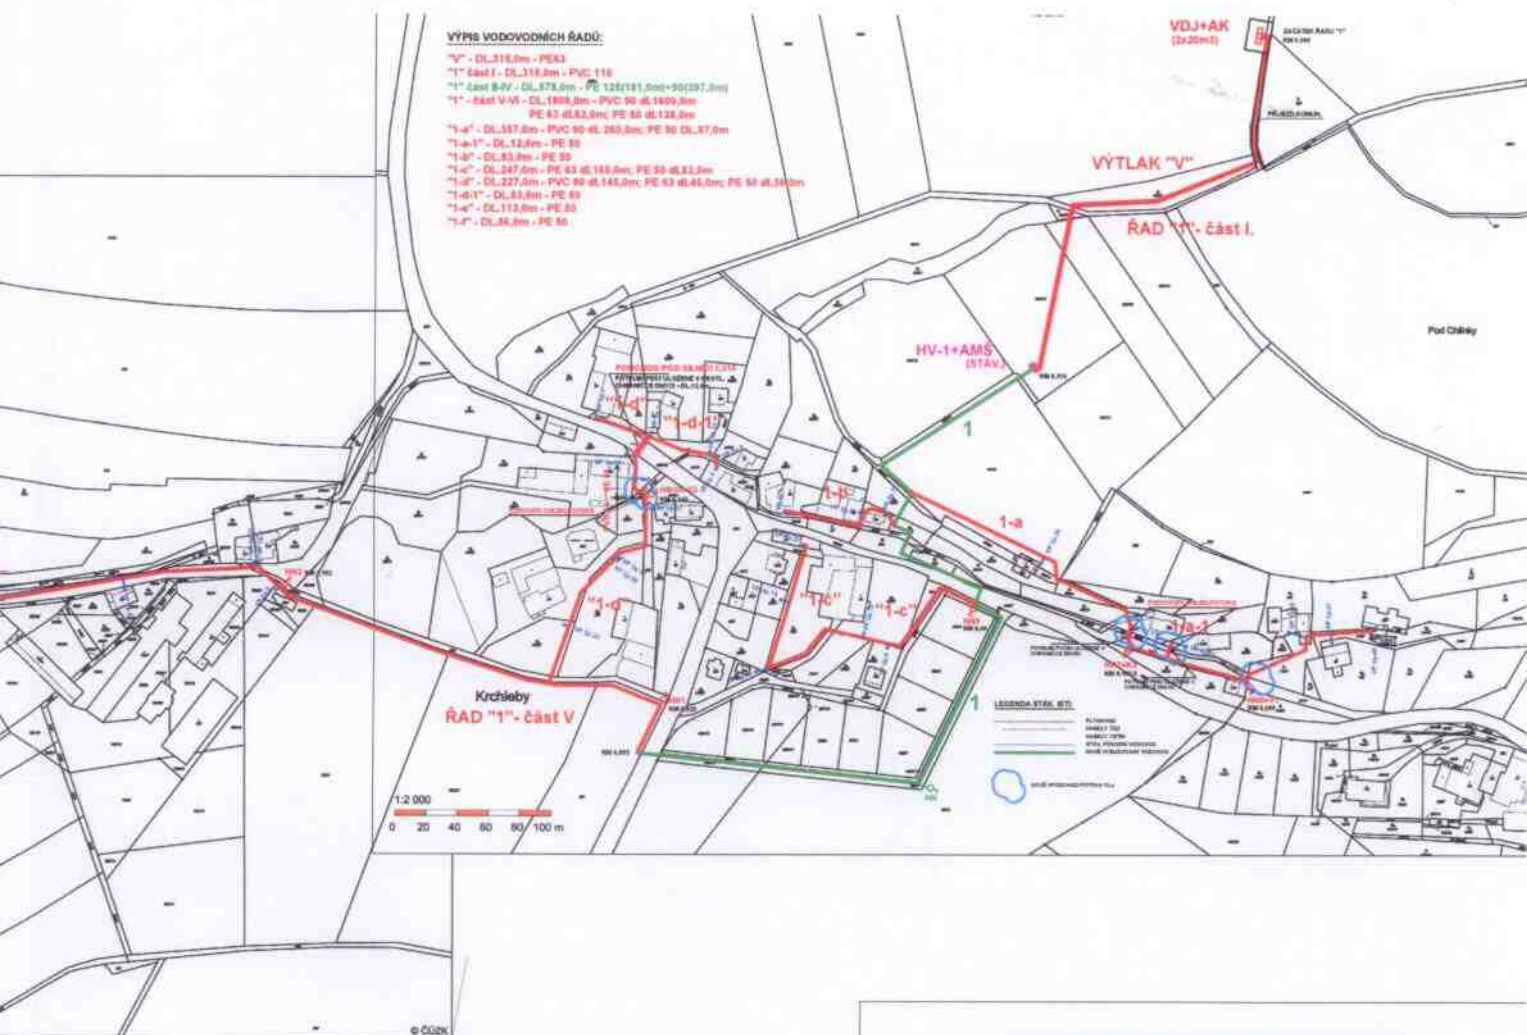

PŘED ZAČÁTKEM ZEMNÍCH PRACÍ JE NUTNÉ POŽÁDAT JEDNOTLIVÉ SPRÁVCE PODZEMNÍCH SÍTÍ O JEJICH PŘEBNÉ VYTÝČENÍ A DOZOR PŘI PROVÁDĚNÍ PRACÍ

KIP KIP spol. s r.o. LITOMYŠL INŽENÝRSKÁ A PROJEKTOVÁ ČINNOST TOLUČOVCOVÁ NÁM. 156, 570 01 LITOMYŠL		VEDOUI ZKADNÍK: ING. JŘI TMEJ KONTROLNÍK: ING. JAN HRDMÁDKO	
STUPEŇ: DOKUMENTACE PRO ÚZEMNÍ ŘÍZENÍ	TYP PRÁCE: VÝKRES	VYPRÁVIL: JŘI COUFAL	PROJEKT: VODOHOSPODÁŘSKÁ
MAKRO: OBEC KRCHLEBY U KOSTELCE NAD ORLICÍ	STAVBA: VODOVOD PRO OBEC KRCHLEBY	MĚNO STAVBY: KRCHLEBY	EVČ: 2583-37 DATUM: 05/2016
VÝKRES: KATASTRÁLNÍ SITUACE CELKOVÁ		MĚRITVO: 1:2000	Č. VÝKRSU: C.2