


Priloha č.1

# I/11 - ČASTOLOVICE - oprava - rozdělení stavby do etap

termín : 14.5.2018 - 2.9.2018

x - překopy silnice

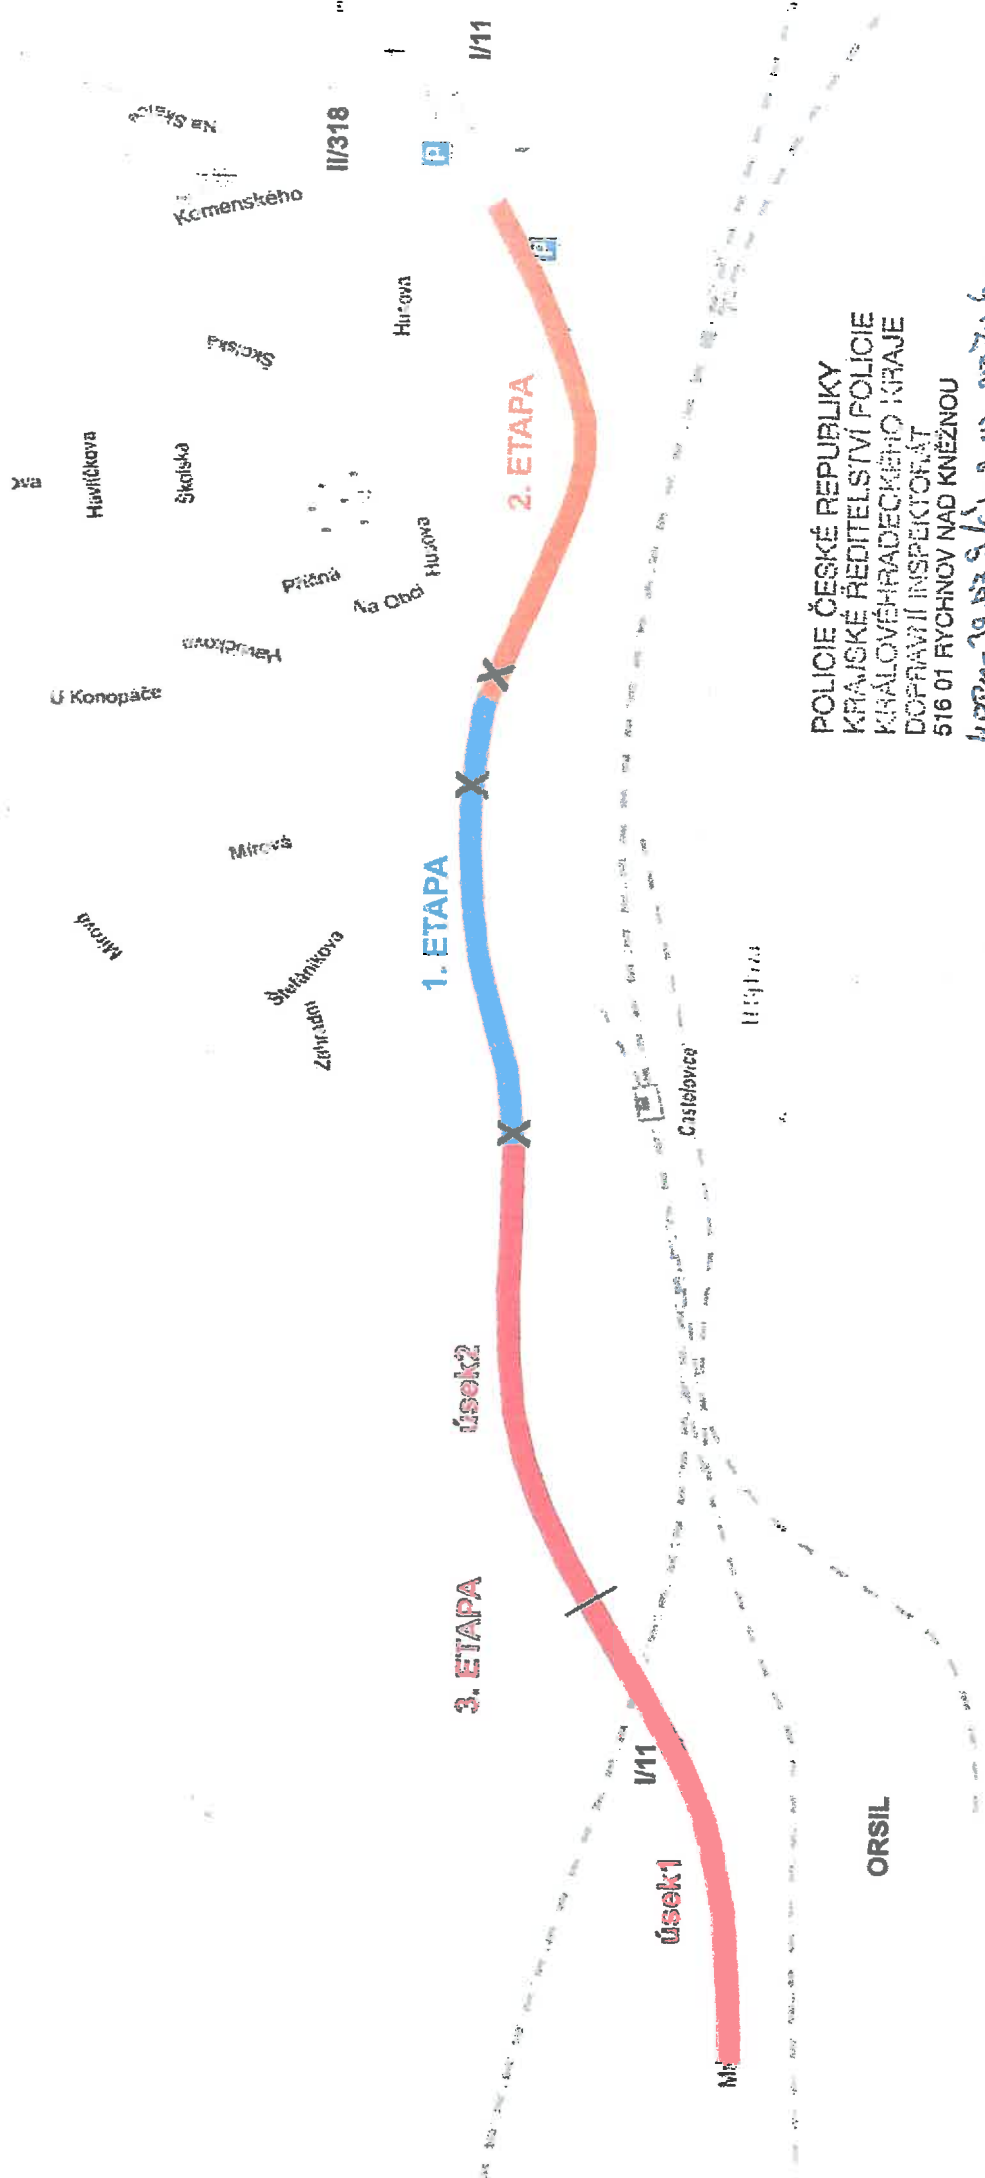

POLICIE ČESKÉ REPUBLIKY  
KRAJSKÉ ŘEDITELSTVÍ POLICIE  
KRAJOVÉHO ÚŘADU  
DOPRAVNÍ INSPEKTOŘÁT  
516 01 RYCHNOV NAD KNEŽNOU



2018-3987 S/C) - 2018 - 010706  
26.4.2018  
*[Signature]*

# I/11 - Častolovice - oprava silnice - dle jednotlivých úseků - ETAPA 2


termín: 18.6.2018 - 22.7.2018 - provoz po stávajícím asfaltu ( vyfrézované kraje 1m )  
23.7.2018 - 3.8.2018 - celoplošné frézování, pokládka ložných vrstev

- v pracovní dobu bude provoz řízen pracovníky provádějící organizace

*Priloha č. 2.*

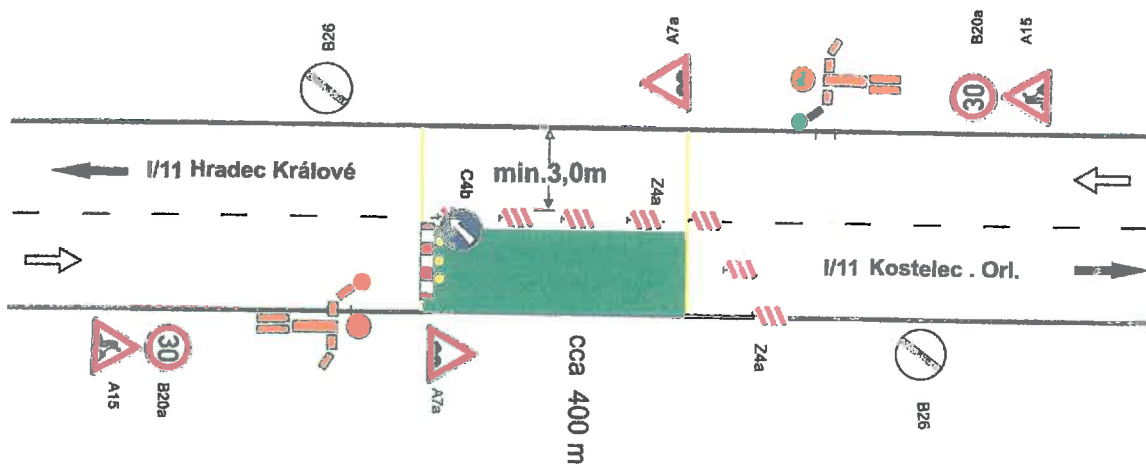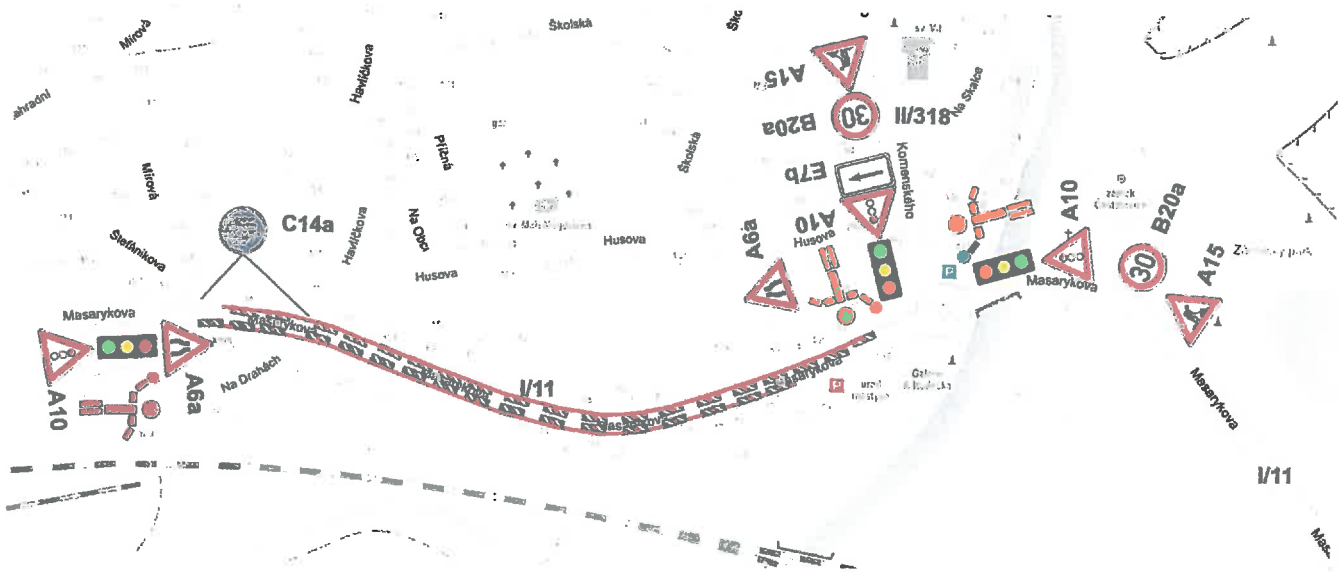



- mimo pracovní dobu bude provoz řízen světelnou signalizací

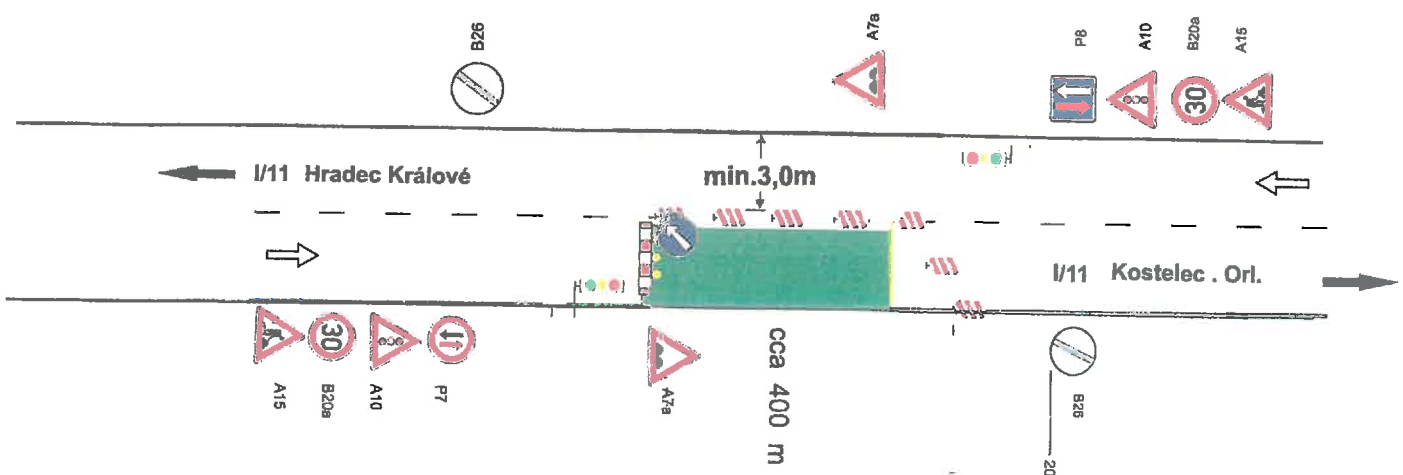


# I/11 - Častolovice - oprava silnice - dle jednotlivých úseků - ETAPA 1 a 2

termín: 4.8.2018 - 5.8.2018 - pokládka obrusné vrstvy po polovinách

Príloha č.3

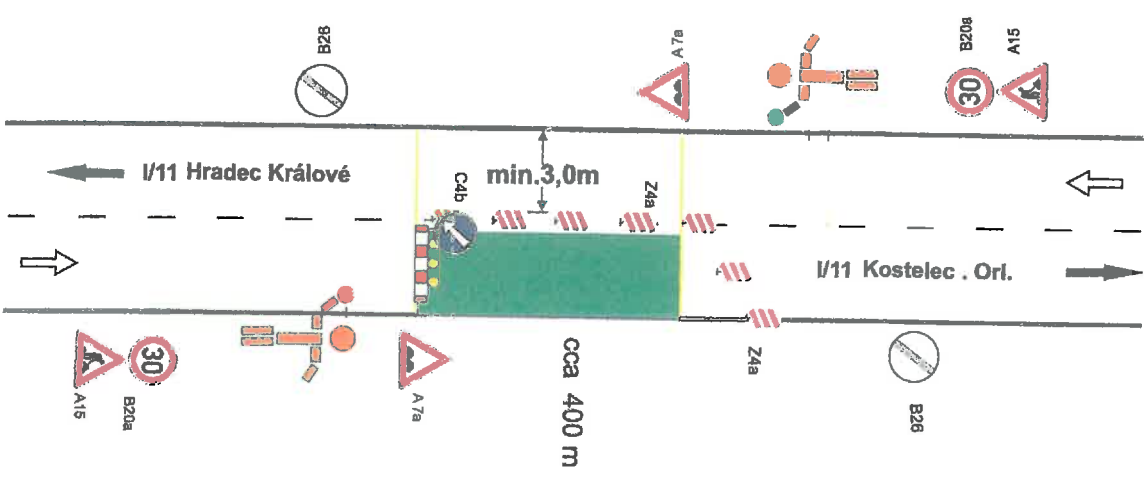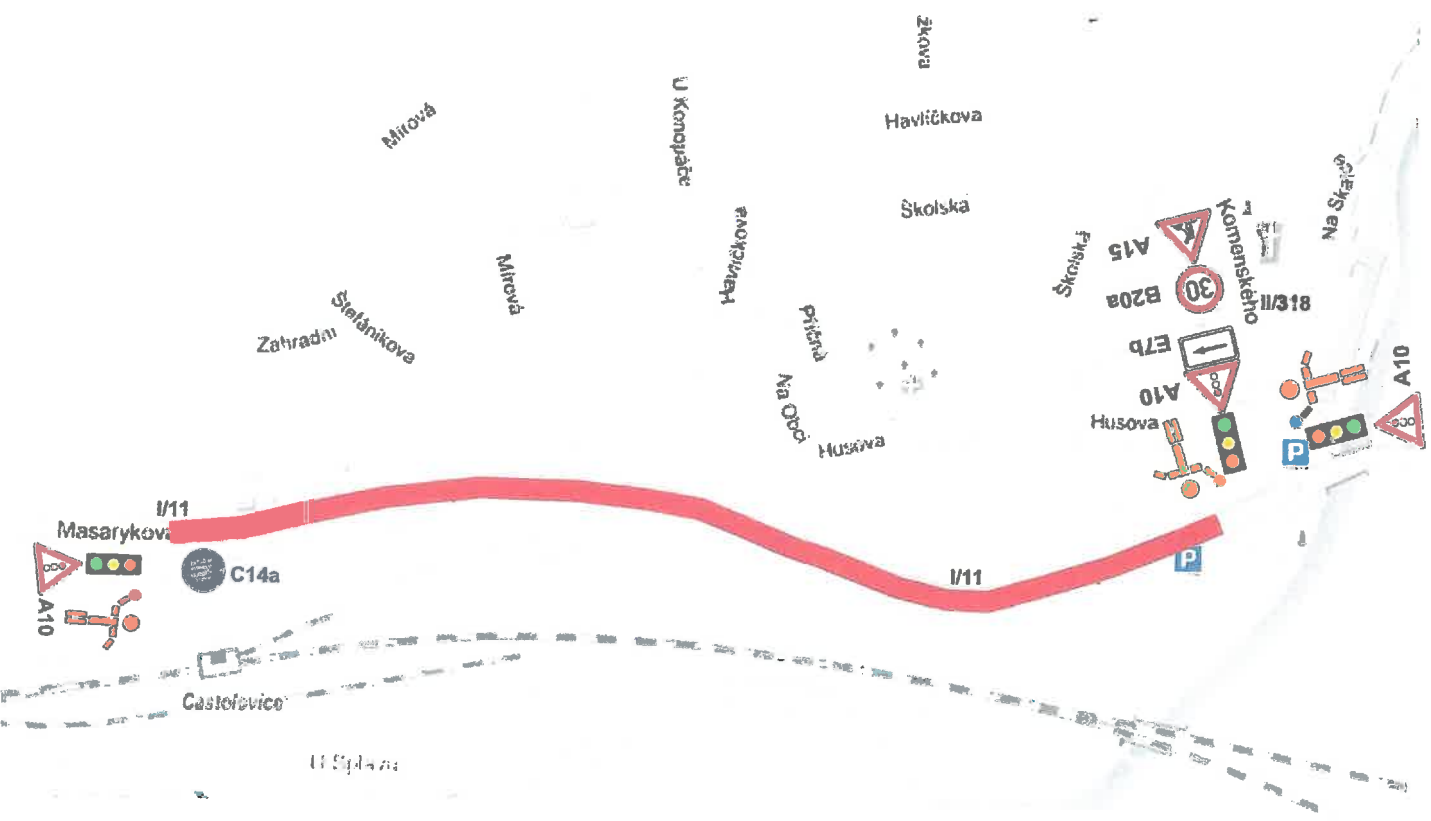

- mimo pracovní dobu bude provoz řízen světelnou signalizací

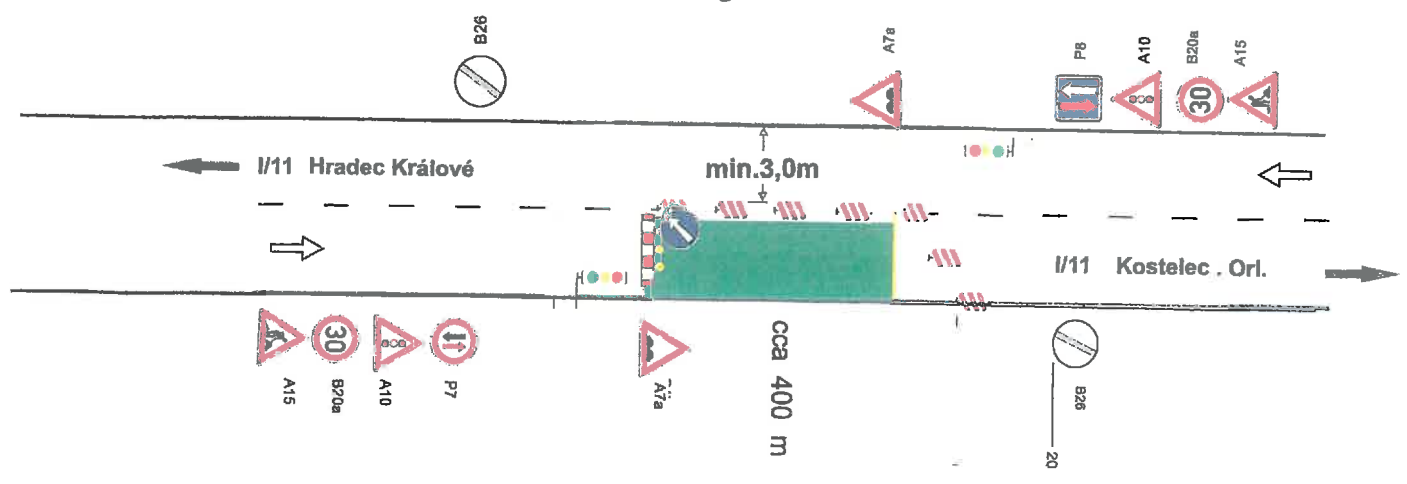

I/11 Častolovice - 3x překop komunikace pro vodovod za úplné uzavírky - objízdná trasa  
 termín : 20.5.2018

*Priloha č. 4*



 uzavřený úsek  
 IP22


**POZOR**



silnice I/11  
 ČASTOLOVICE  
 - PRŮTAH  
 UZAVŘENA

**I/11 Častolovice - oprava silnice**  
termín : 14.5.2018 - 2.9.2018

*Príloha č. 5*

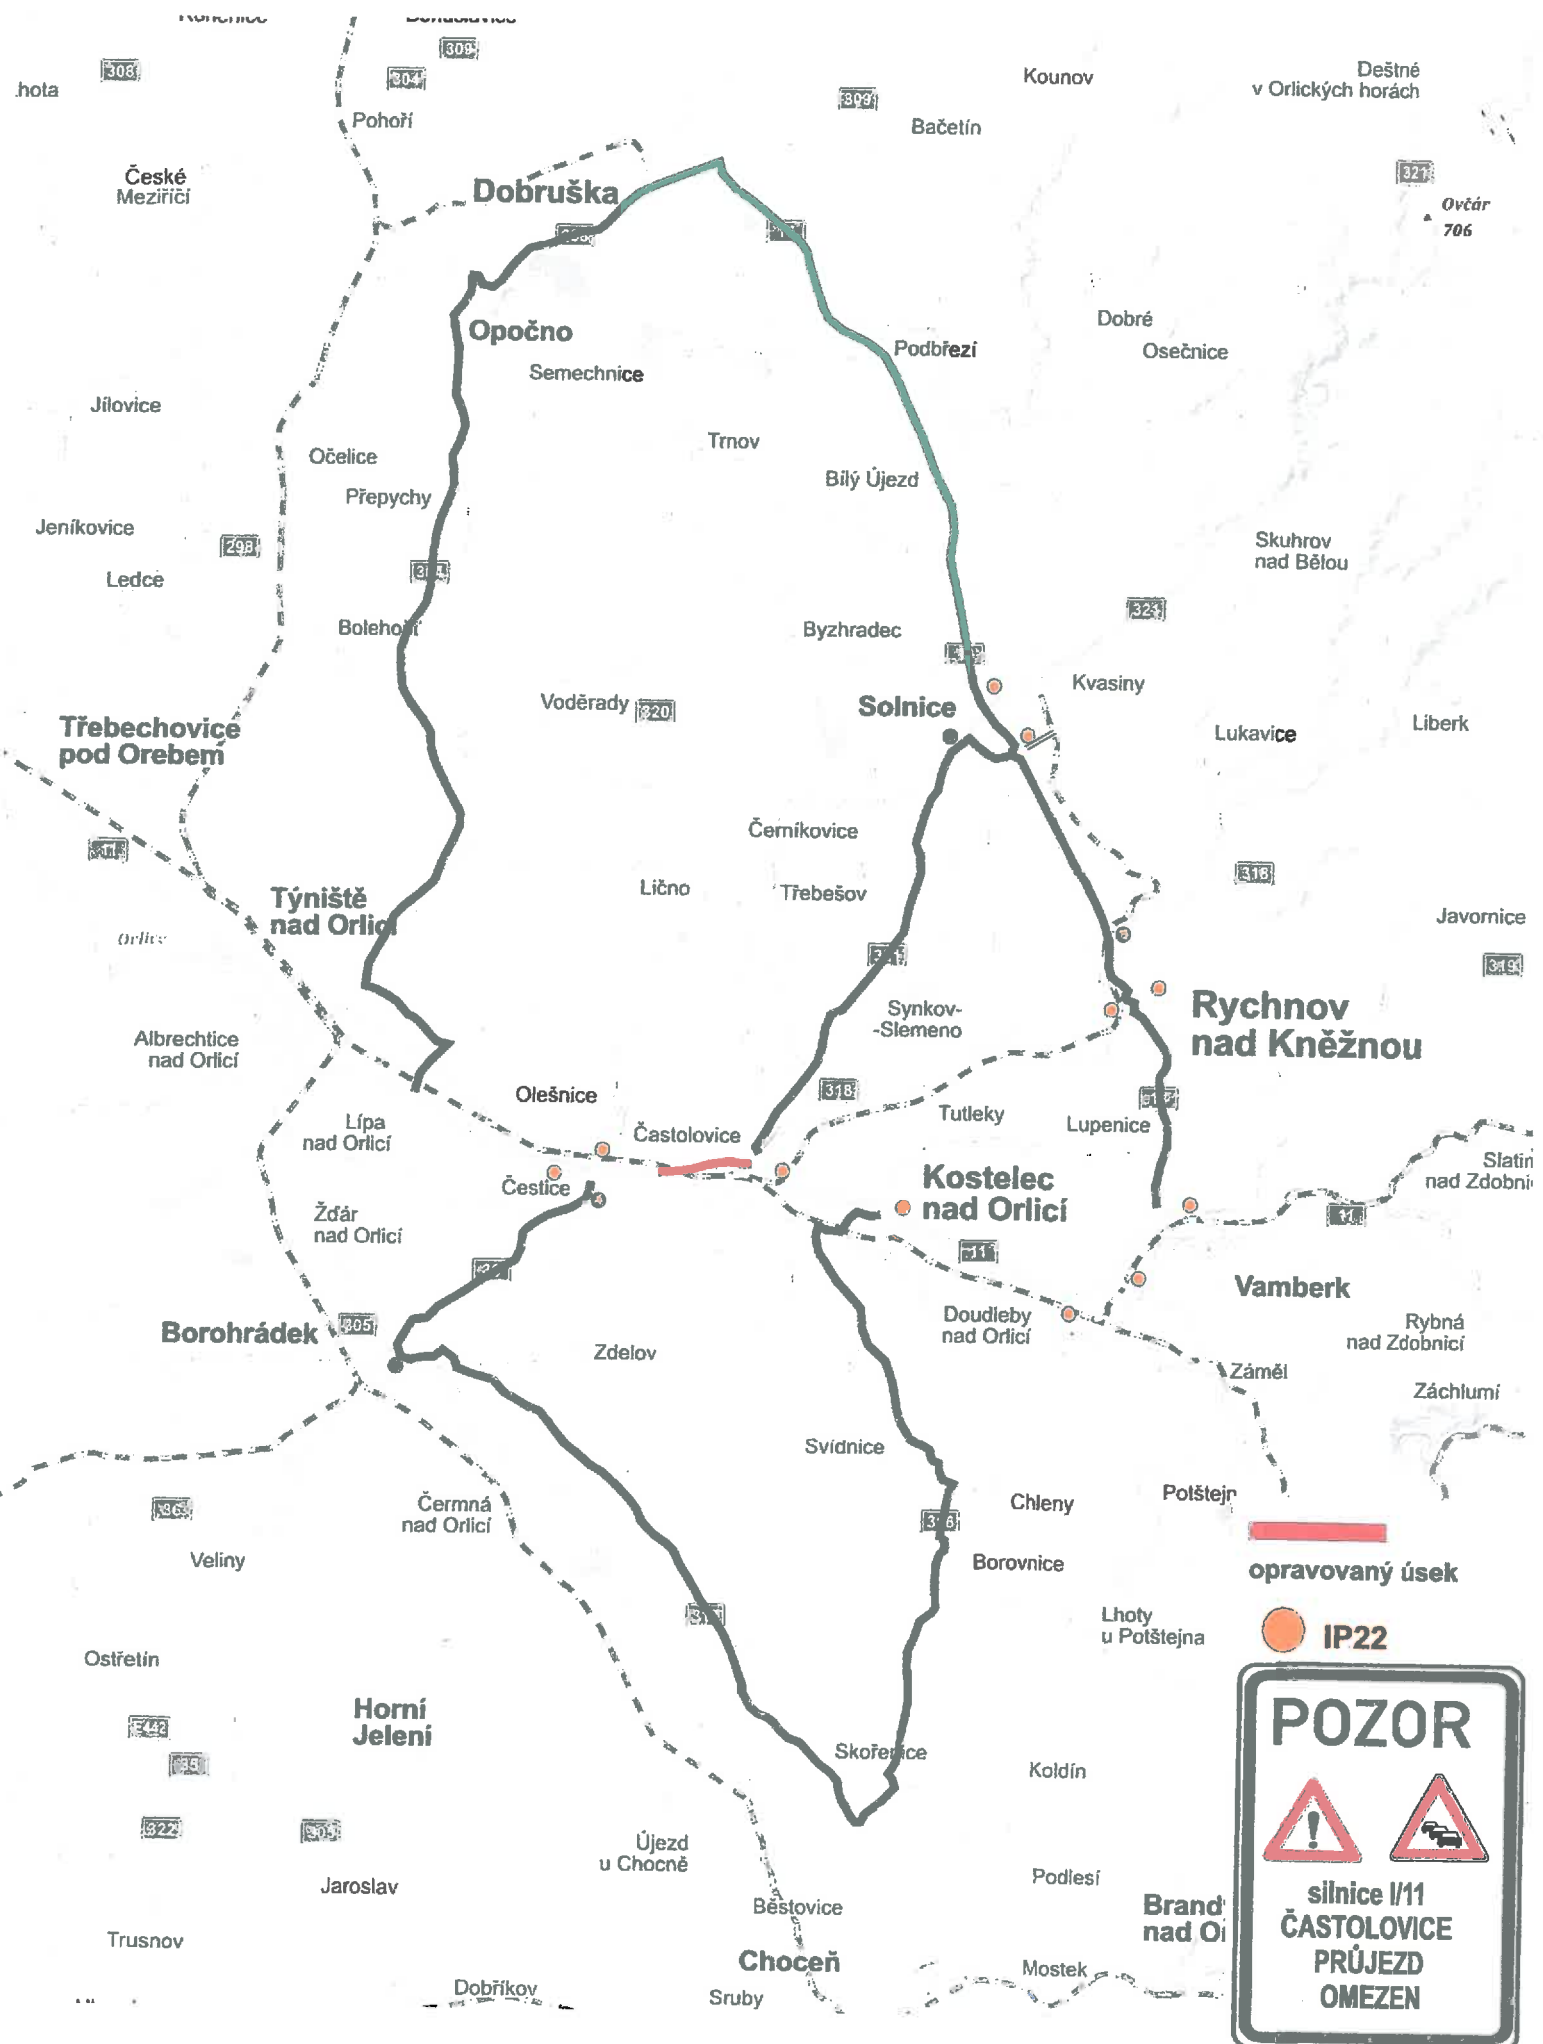

**opravovaný úsek**

 IP22

**POZOR**



**silnice I/11  
ČASTOLOVICE  
PRŮJEZD  
OMEZEN**